

STRUTTURE CRITICHE

SCUOLE
 C1 - Micronido
 C2 - Asilo nido Associazione AGE
 C3 - Palestra
 C4 - Scuola per l'infanzia "Tommaso Bertoli"
 C5 - Scuola primaria "ai caduti"
 C6 - Scuola secondaria di primo grado "S. Acquisto"

CHIESE
 C7 - Chiesa parrocchiale S. Maria Assunta
 C8 - Chiesa di Sant'Antonio
 C9 - Chiesa Don Bosco
 C10 - Oratorio Don Bosco e cinema/teatro

ANZIANI C11 - Casa di riposo

BIBLIOTECA C12 - Biblioteca

STRUTTURE STRATEGICHE

MUNICIPIO S1 - Municipio e sede UCL
 Sede UCL alternativa: segreteria della scuola secondaria di I grado "S. ACquisto" (C6)

POSTA S2 - Ufficio postale

AMBULATORI S3 - Poliambulatorio medico assistenza primaria
 S4 - Ambulatorio medico assistenza primaria
 S5 - Ambulatorio medico assistenza primaria

FARMACIA S6 - Farmacia

AVIS S7 - Sede Avis

C.R.I. S8 - Sede Croce Rossa
 S9 - Sede 118


PROTEZIONE CIVILE S10 - Sede Gruppo Protezione Civile

AREE DI ATTESA

Aa1 - verde e parcheggio cimitero
 Aa2 - parcheggio via Milano
 Aa3 - verde via Verdi
 Aa4 - verde via Papa Giovanni XXIII
 Aa5 - verde via De Gasperi
 Aa6 - verde via Convento e via Civate

AREE DI RICOVERO

Ar1 - Parcheggio e area verde via G. di Vittorio
 Ar2 - Palestra
 Ar3 - Campo sportivo parrocchia
 Ar4 - Parcheggio via Don Ettore Merici
 Ar5 - Parcheggio e area verde vicolo Balzolini (verrà acquisita dal Comune a breve)

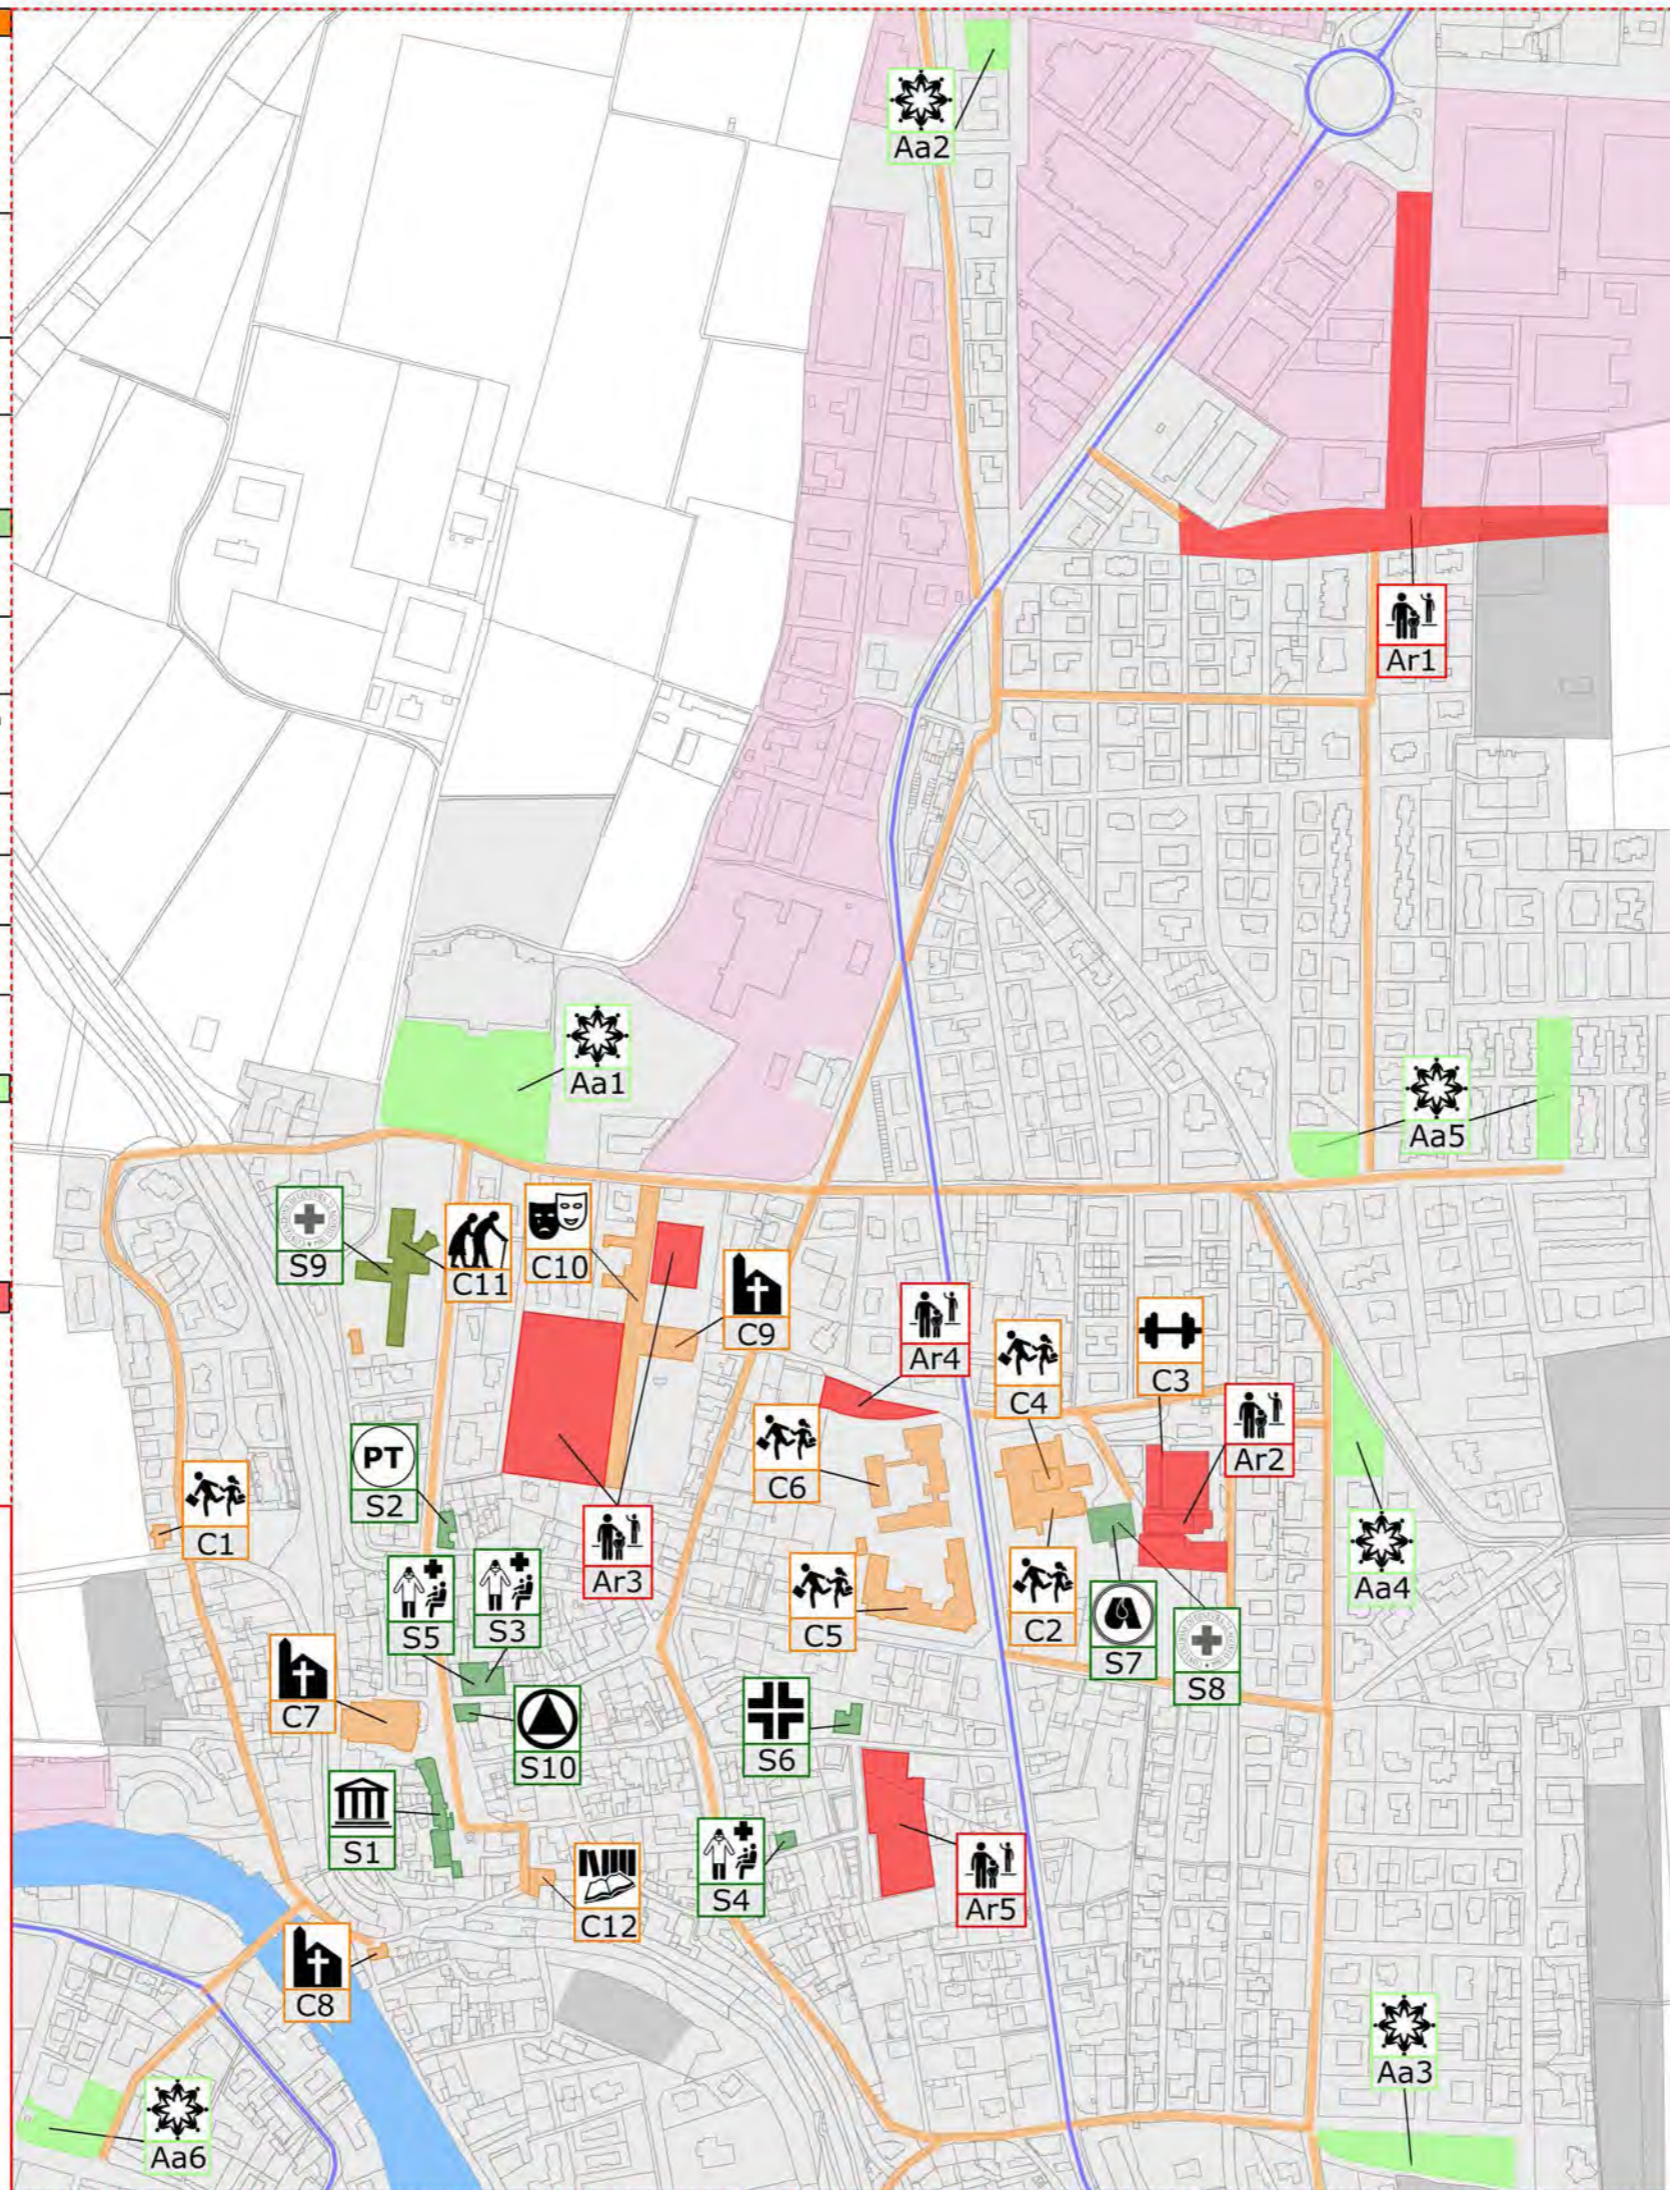

LEGENDA:

- Strutture critiche
- Sistema di gestione dell'emergenza
 - Strutture strategiche
 - Aree di attesa
 - Aree di accoglienza
- Infrastrutture di connessione e accessibilità
 - Strada Comunale
 - Strada Provinciale
- Tessuto urbano consolidato
- Aree produttive
- Aree di espansione residenziali
- Confine Comunale

TITOLO ELABORATO:
**Carta del sistema insediativo
 Struttura Urbana Minima
 e analisi CLE semplificata**

COMMITTENTE:
 Comune di Pontoglio (BS)

PROGETTISTA:
 Ing. Iliaria Bresciani

Weproject

Sede Legale: Via Valtellina 6, 20159 Milano
 Sede Operativa: Via Rieti 4, 25125 Brescia

tel. 0266823404 / 0308374509
 fax 0248002752 / 0308374511
 Mail: info@weproject.it / 07077100969

www.weproject.it

SCALA: 1:5000 TAVOLA N.: **03a**

DATA: Agosto 2015

A NORMA DI LEGGE QUESTO DOCUMENTO E' DI PROPRIETA' ESCLUSIVA DI **WE PROJECT s.r.l.**
 NESSUNA SUA PARTE POTRA' ESSERE UTILIZZATA, RIPRODOTTA O CEDUTA A TERZI SENZA ESPLICITA AUTORIZZAZIONE