

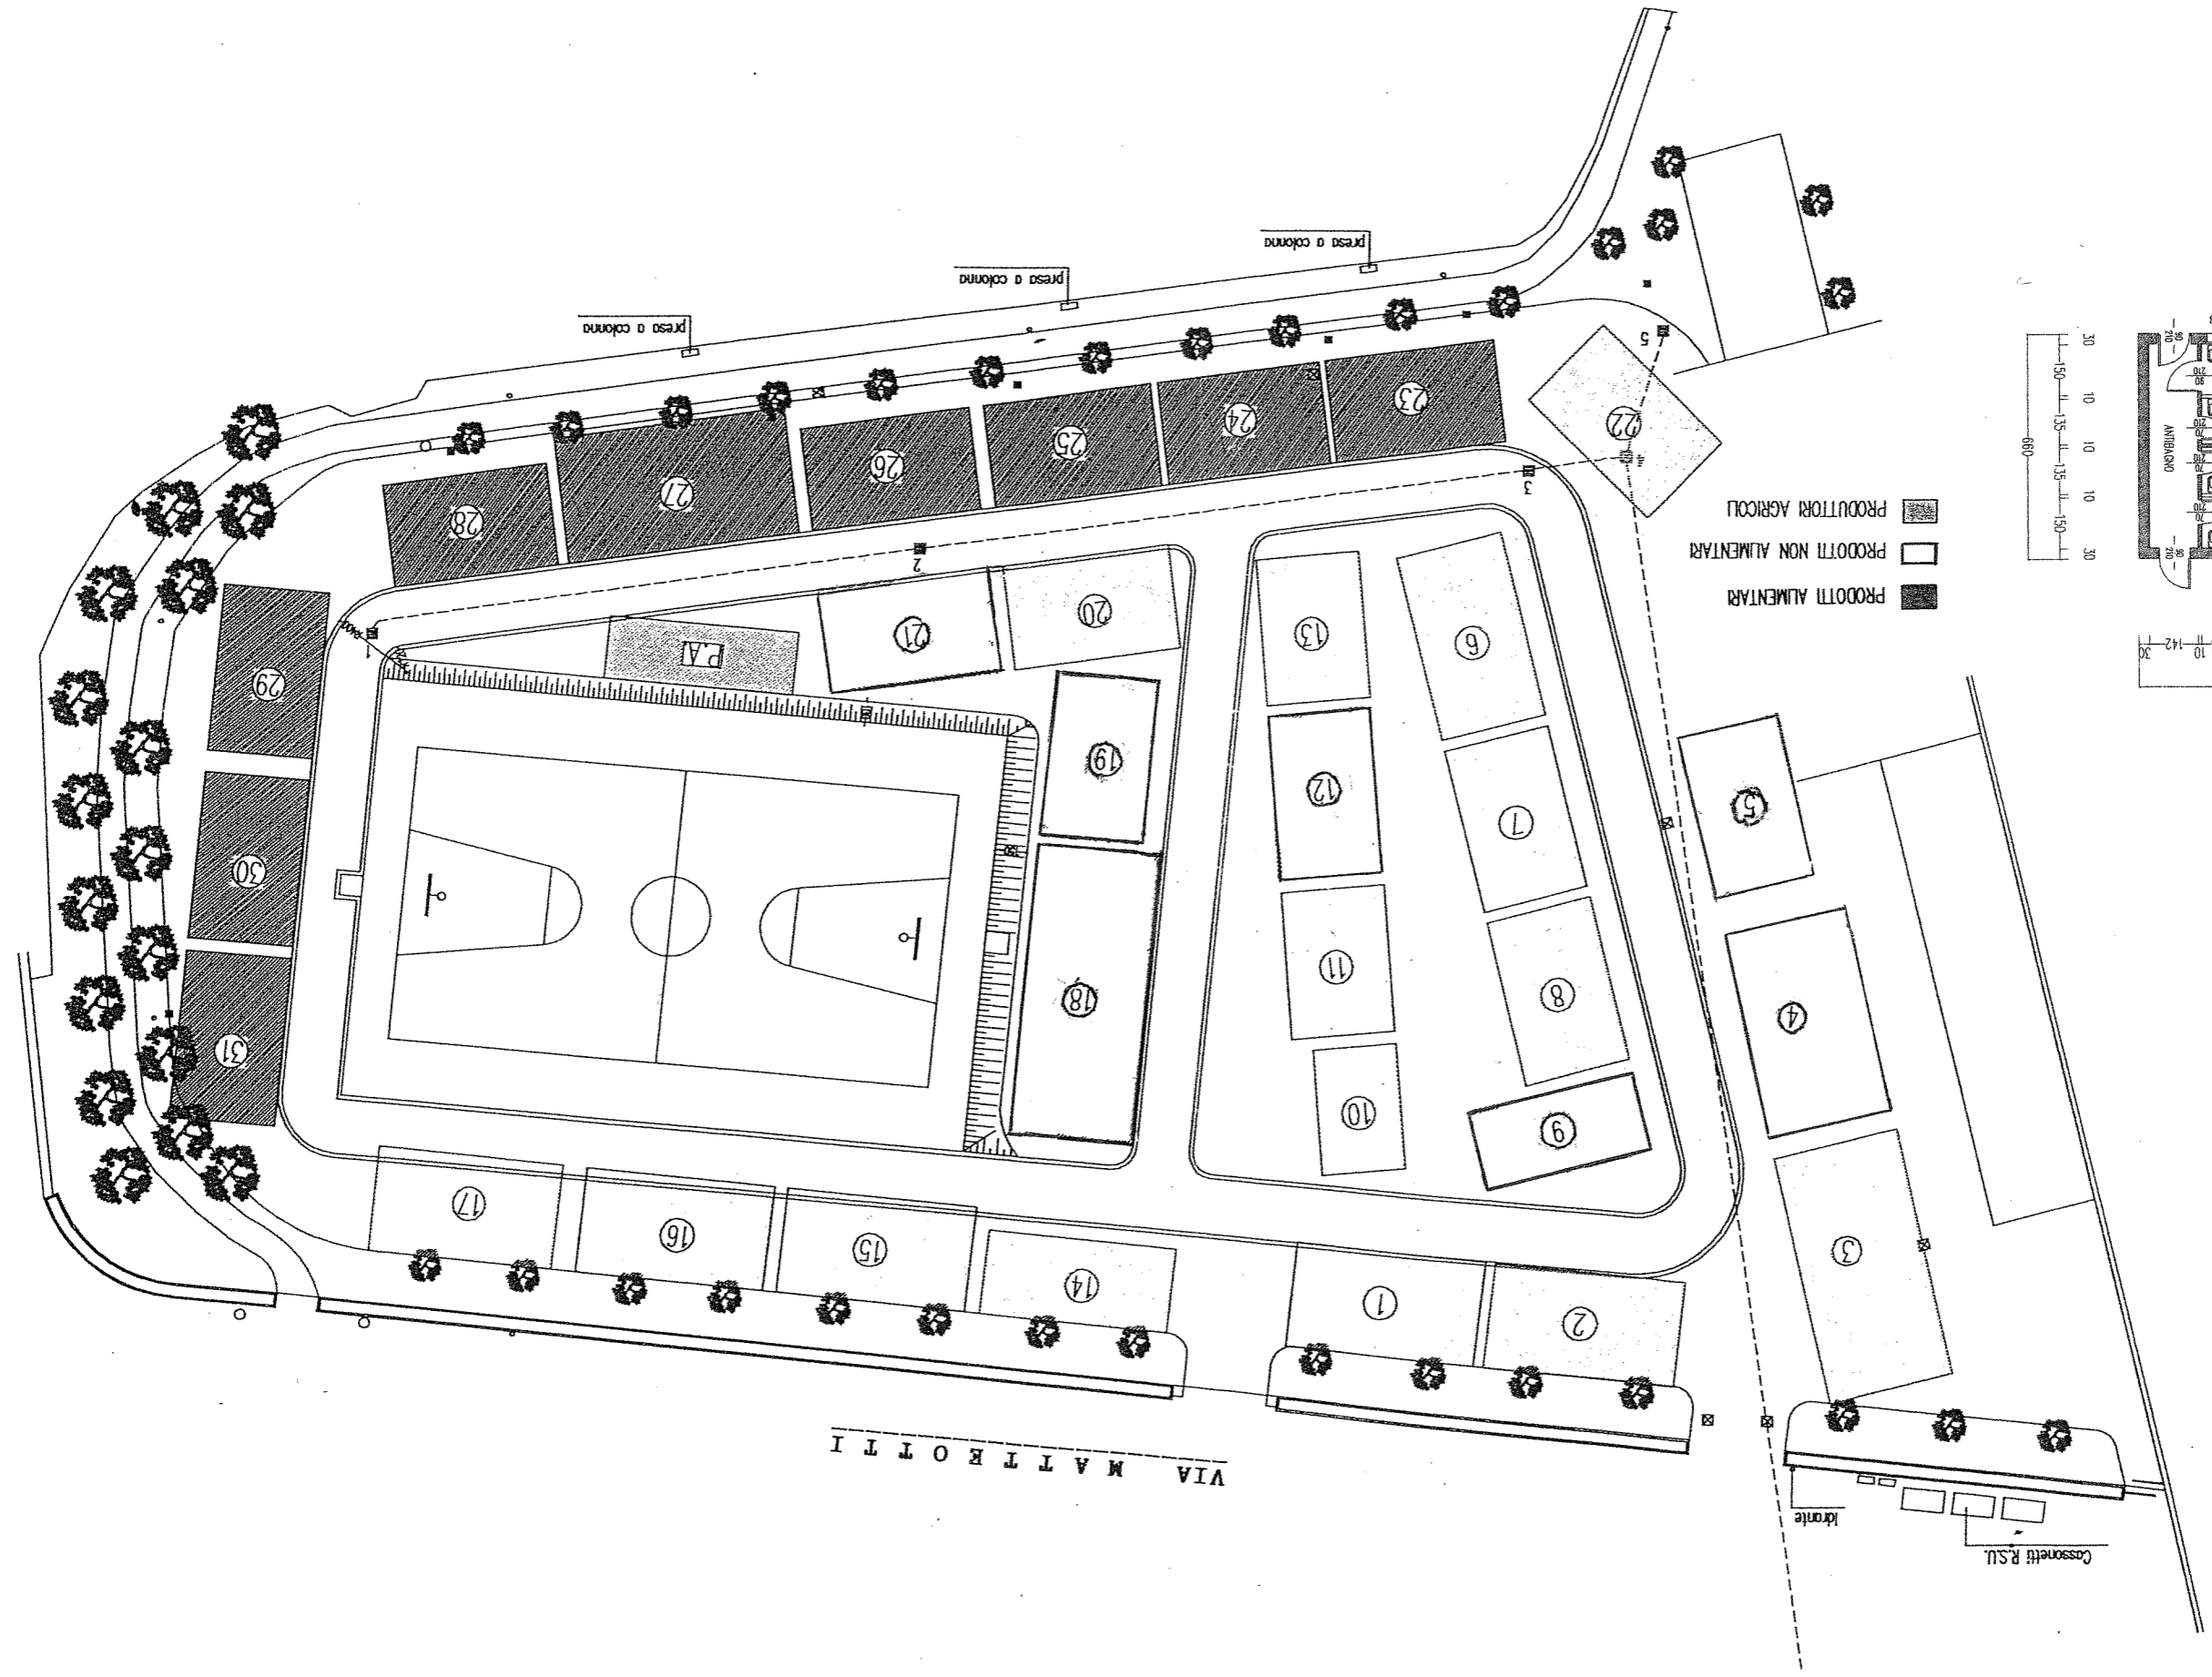


VIA PASCOLI

VIA MATTEOTTI

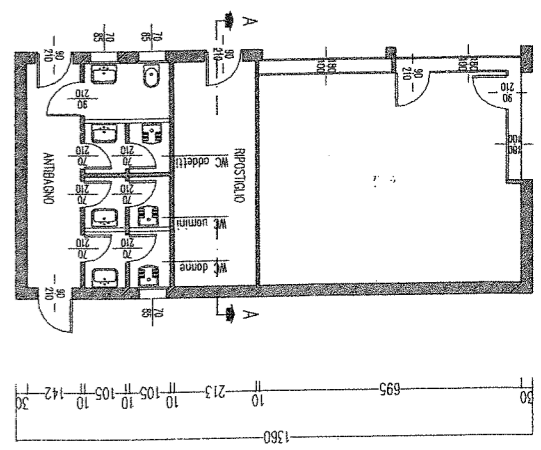

- PRODOTTI ALIMENTARI
- PRODOTTI NON ALIMENTARI
- PRODUTTORI AGRICOLI

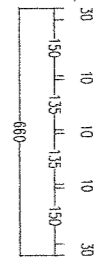

Cassonetti R.S.U.
Idrorete